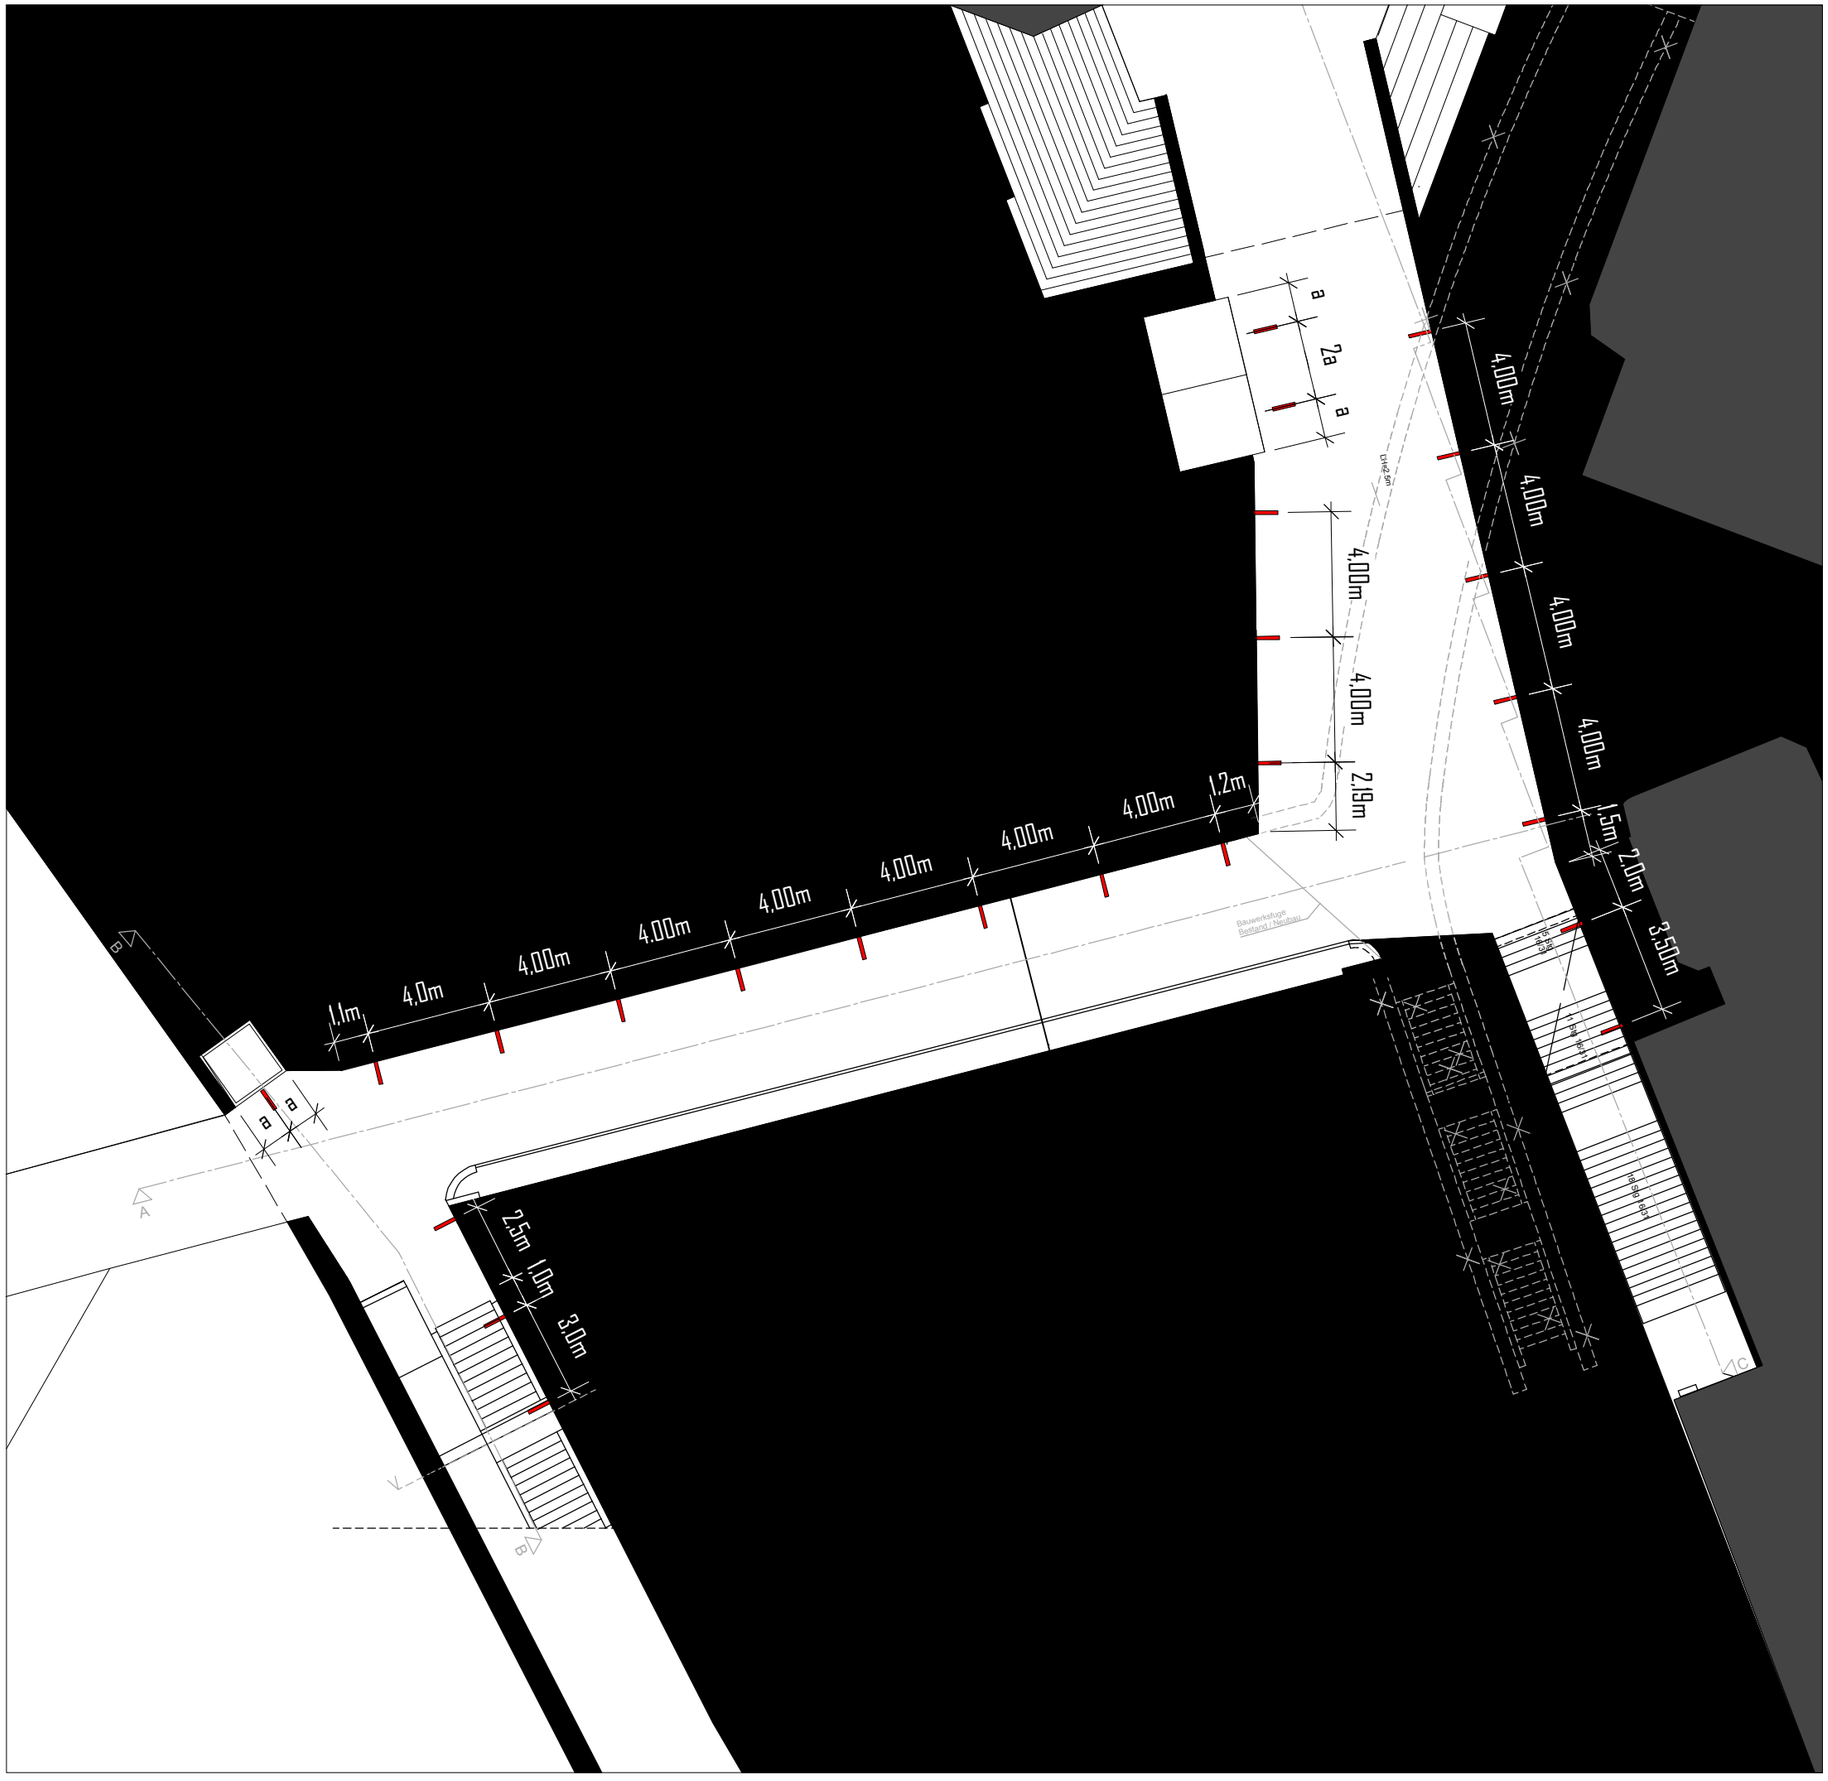


# Lüdenscheid Sauerfeld: Lichtkonzept

start.design
Licht-Architektur-Kultur-Engineering

Stadt Lüdenscheid


Lichtplaner
start.design GmbH
Prinz-Friedrich-Str. 28c
45257 Essen
Fon: 0201 - 820 36-00
Fax: 0201 - 820 36-20
email: info@start-design.de

Bauherr
Stadt Lüdenscheid
Amt für Stadtplanung
Rathausplatz 2
58507 Lüdenscheid


Alle Maße sind verantwortlich zu prüfen! Unstimmigkeiten sind der Planung und der Bauleitung bekanntzugeben!


start.design-Dokumente sind Geschäfts- und geistiges Eigentum von start.design. Sie dürfen nicht zu anderen Zwecken als vereinbart benutzt oder unbefugten Dritten überlassen werden.


zugehörige Planunterlagen

| Änderung | Datum | Index | Name |
|---|---|---|---|
| Planerstellung | 26.04.10 | 01 | rd |

Legende

Norka MARBURG mit Lampenabdeckung aus PC glasklar (bruchsicher), mit Hochglanzspiegel, breitstrahlend, EVG; T8/18W
Extrem robuste Aufbauleuchte gegen Vandalismus, 1-lampig, flache Bauform, Rahmen und Abschlusskappen aus Edelstahl; mit eingebauter, staubdichter und strahlwasser-geschützter Kunststoffleuchte, Schutzklasse II, Schutzart IP 65;
mit 2 diebstahlsicheren Verschlüssen (Sonderschrauben auf Anfrage) und Stirnkappen aus Edelstahl; Befestigung des Leuchtengehäuses von innen (4-Loch-Befestigung); Anschlussfertig mit elektronischem Vorschaltgerät; Durchgangsverdrahtung 2 x 1,5 mm² mit 2 Anschlussklemmen
Mit 2 Kabeleinführungen M 20

| Bauherr | Architekt |
|---|---|
| Datum Unterschrift | Datum Unterschrift |

Planungsstand
**Entwurfsplanung**

Planinhalt
**Lageplan mit Positionierung der Leuchten**

Plan-Nr.: 09104GR101

Unterlage-Nr./Blatt-Nr.:

| Datum | Format | Maßstab | Projektnummer | gez. | Index |
|---|---|---|---|---|---|
| 26.04.10 | DIN - A 3 | 1:200 | 09104 | rd | 01 |