Lüdenscheid Sauerfeld: Lichtkonzept

Schnitt A - A

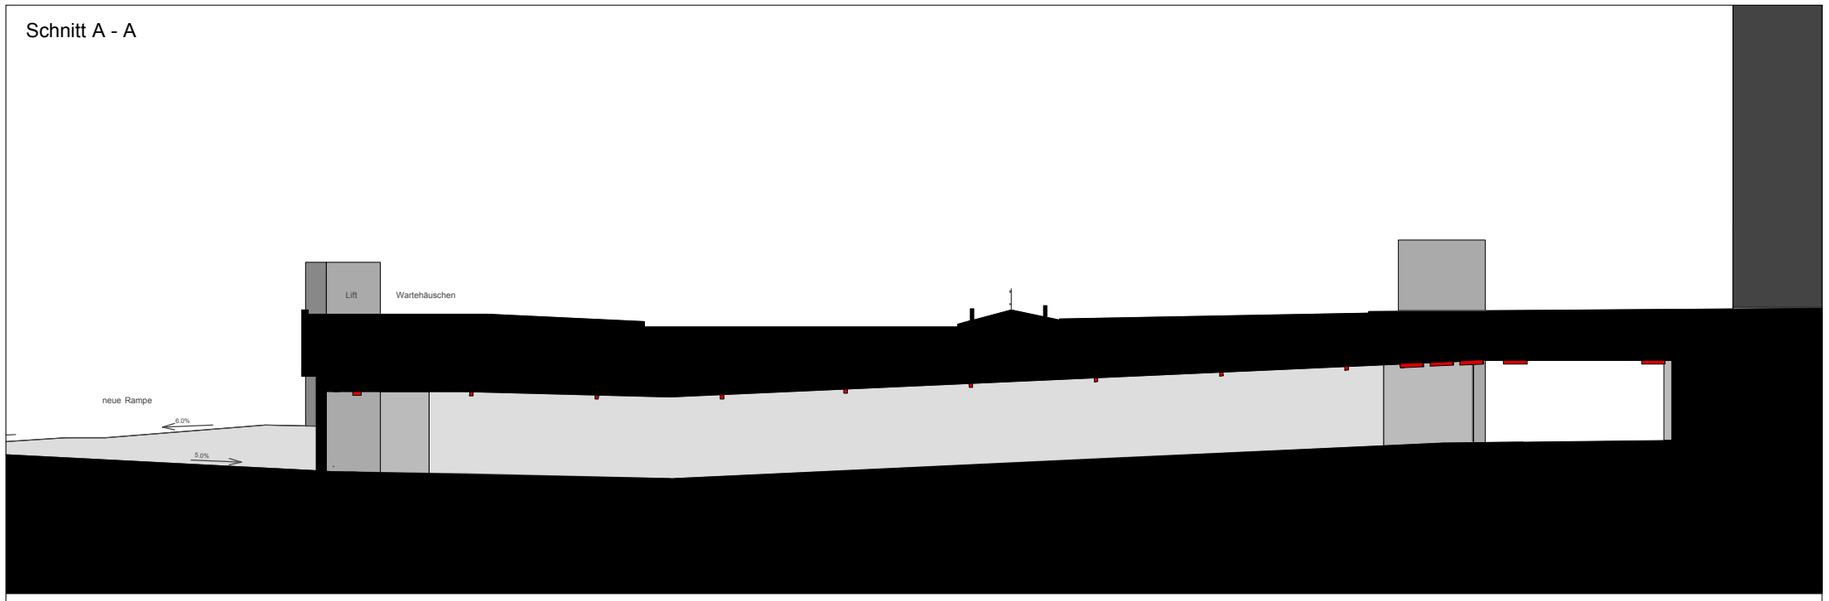

Schnitt B - B

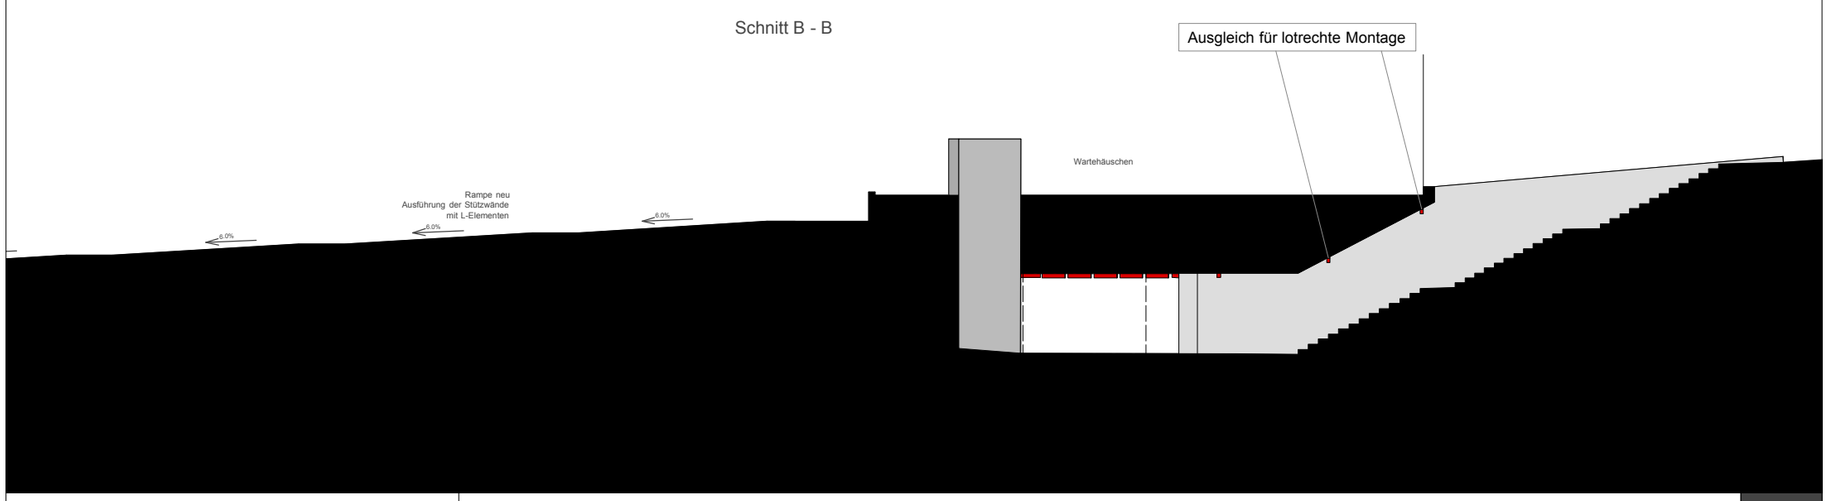

Schnitt C - C

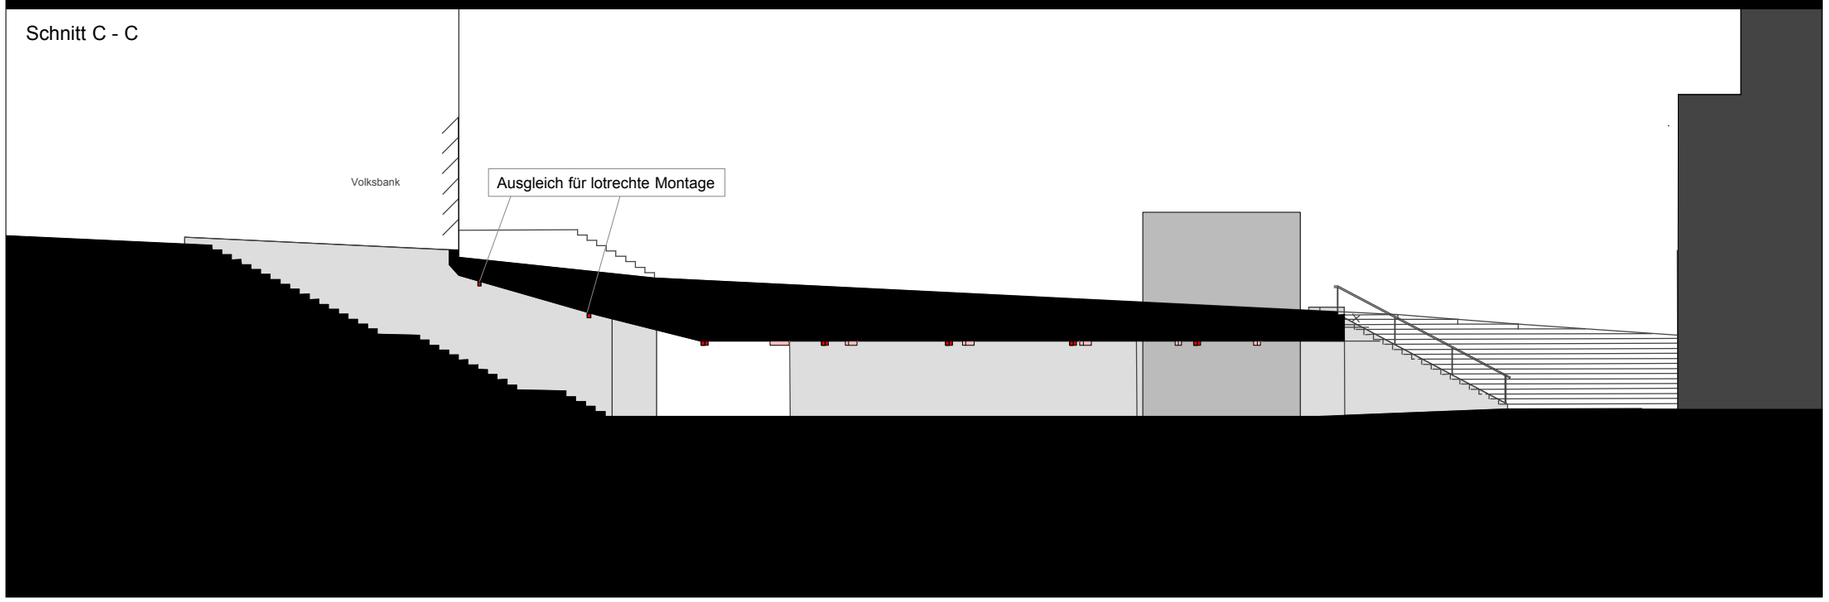

start.design
Licht-Architektur-Kultur-Engineering

Lichtplaner
start.design GmbH
Prinz-Friedrich-Str. 28c
45257 Essen
Fon: 0201 - 820 36-00
Fax: 0201 - 820 36-20
email: info@start-design.de

Stadt Lüdenscheid

Bauherr

Stadt Lüdenscheid
Amt für Stadtplanung
Rathausplatz 2
58507 Lüdenscheid

Alle Maße sind verantwortlich zu prüfen! Unstimmigkeiten sind der Planung und der Bauleitung bekanntzugeben!

start.design-Dokumente sind Geschäfts- und geistiges Eigentum von start.design. Sie dürfen nicht zu anderen Zwecken als vereinbart benutzt oder unbefugten Dritten überlassen werden.

zugehörige Planunterlagen

Änderung	Datum	Index	Name
Planerstellung	26.04.10	01	rd

Legende

Norka MARBURG mit Lampenabdeckung aus PC glasklar (bruchsicher), mit Hochglanzspiegel, breitstrahlend, EVG; T8/18W
Extrem robuste Aufbauleuchte gegen Vandalismus, 1-lampig, flache Bauform, Rahmen und Abschlusskappen aus Edelstahl; mit eingebauter, staubdichter und strahlwasser-geschützter Kunststoffleuchte, Schutzklasse II, Schutzart IP 65;
mit 2 diebstahlsicheren Verschlüssen (Sonderschrauben auf Anfrage) und Stirnkappen aus Edelstahl; Befestigung des Leuchtengehäuses von innen (4-Loch-Befestigung); Anschlussfertig mit elektronischem Vorschaltgerät; Durchgangsverdrahtung 2 x 1,5 mm² mit 2 Anschlussklemmen
Mit 2 Kabeleinführungen M 20

Bauherr	Architekt
Datum Unterschrift	Datum Unterschrift

Planungsstand

Entwurfsplanung

Planinhalt

Schnitte mit Positionierung der Leuchten

Plan-Nr.: 09104S101

Unterlage-Nr./Blatt-Nr.:

Datum	Format	Maßstab	Projektnummer	gez.	Index
26.04.10	DIN - A 3	1:200	09104	rd	01